


Wohnung 10

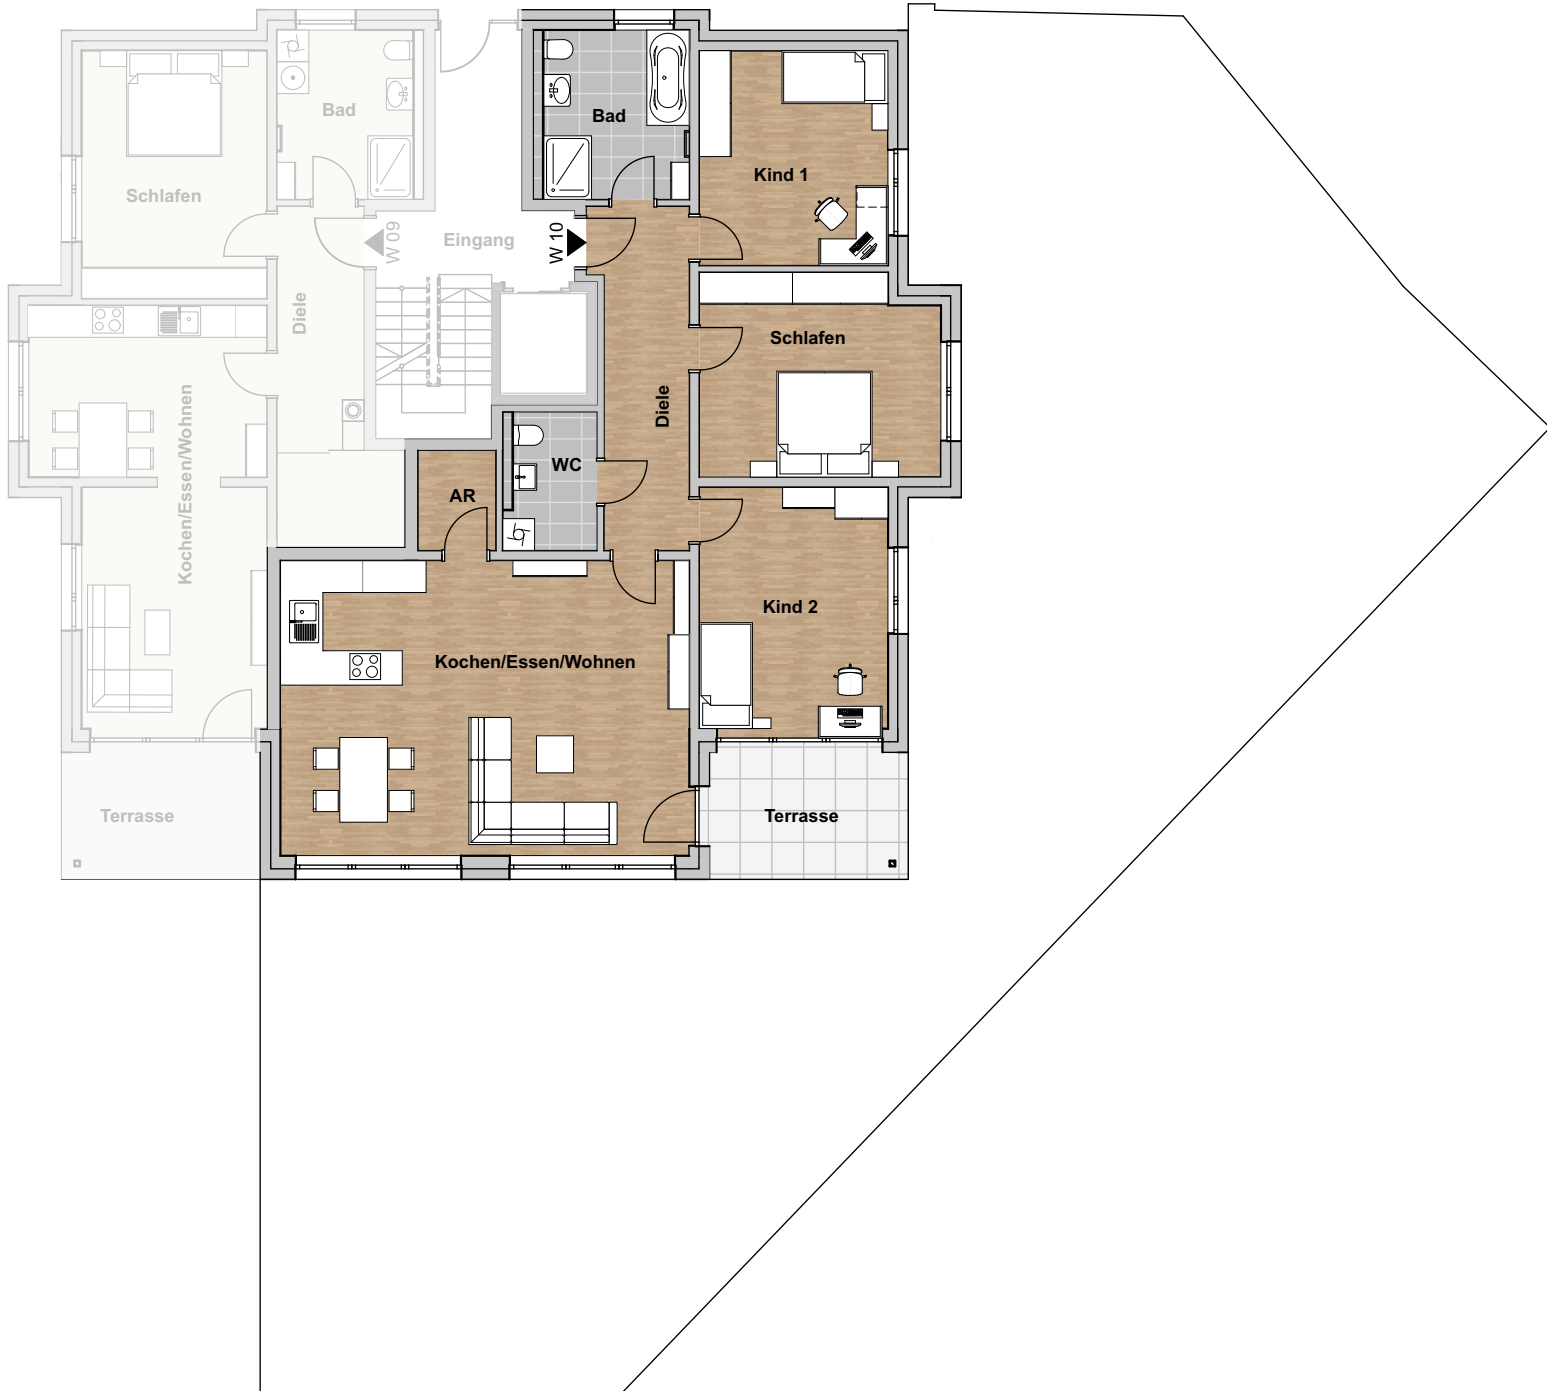

Der Grundriss ist nicht maßstabsgetreu dargestellt.
Die abgebildete zeichnerische Möblierung stellt lediglich einen Vorschlag dar, ist jedoch nicht Leistungsbestandteil.